FASE 4: POSA LONGHERONI DI BASE CON TASSELLI A CURA DI PISCINE CASTIGLIONE

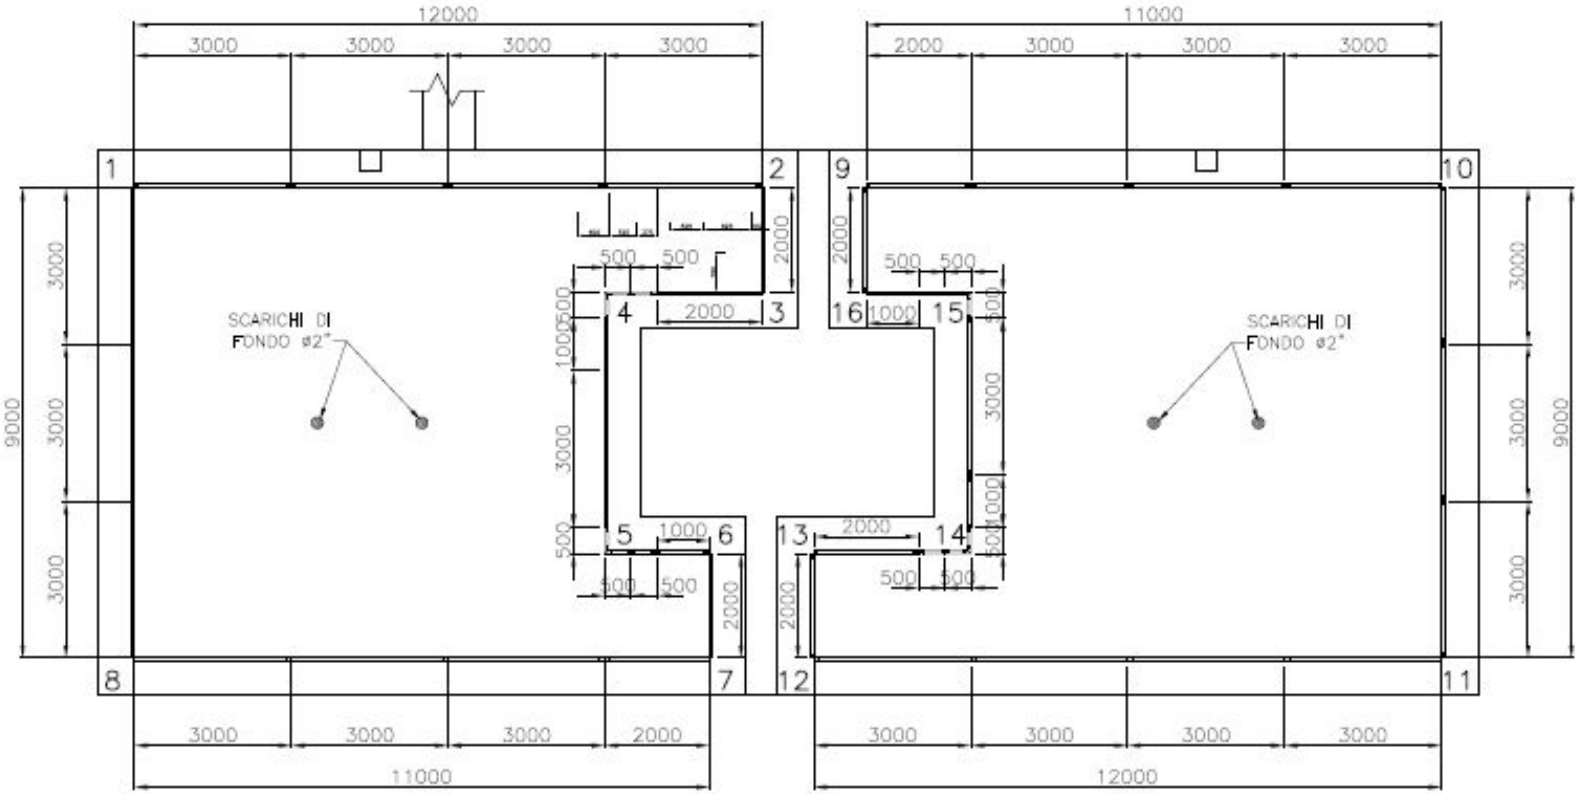

DIAGONALE PISCINA 1–3 = 12165 ± 10MM
DIAGONALE PISCINA 1–4 = 9219 ± 10MM
DIAGONALE PISCINA 1–5 = 11401 ± 10MM
DIAGONALE PISCINA 1–7 = 14212 ± 10MM
DIAGONALE PISCINA 2–4 = 3605 ± 10MM
DIAGONALE PISCINA 5–8 = 9219 ± 10MM
DIAGONALE PISCINA 6–8 = 11180 ± 10MM
DIAGONALE PISCINA 9–11 = 14212 ± 10MM
DIAGONALE PISCINA 9–15 = 2828 ± 10MM
DIAGONALE PISCINA 10–14 = 11401 ± 10MM
DIAGONALE PISCINA 10–15 = 9219 ± 10MM
DIAGONALE PISCINA 10–16 = 11180 ± 10MM
DIAGONALE PISCINA 11–13 = 12165 ± 10MM
DIAGONALE PISCINA 11–14 = 9219 ± 10MM
DIAGONALE PISCINA 12–10 = 142112 ± 10MM
DIAGONALE PISCINA 12–14 = 3605 ± 10MM

LEGENDA LONGHERONI DI BASE	
DESCRIZIONE	Quantità
LONGHERONE DI BASE L.500	4
LONGHERONE DI BASE L.500 DX A 270°	4
LONGHERONE DI BASE L.1000	4
LONGHERONE DI BASE L.500 SX A 270°	4
LONGHERONE DI BASE L.2000	8
LONGHERONE DI BASE L.3000	22

DETTAGLIO LONGHERONE DI BASE SCALA 1:20

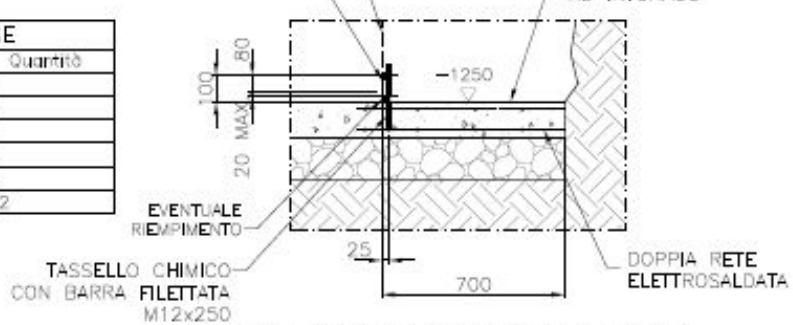

PER MAGGIORI DETTAGLI, PER LA POSA DEI LONGHERONI DI BASE ,VEDERE TAV. 6 DEL BOOK DATO IN DOTAZIONE.

LEGENDA:

GHIAIA Ø10–30mm — TERRENO — CALCESTRUZZO C20/25

DIMENSIONI PISCINA
TECNOLOGIA: MY. T20 CB1–SK
DIMENSIONI: 9x12m+9x12m H.1.25
PERIMETRO (m): 48000+16000
AREA (m²): 91+91
VOLUME (m³): 102–+102–

POSA LONGHERONI DI BASE A CURA DI PISCINE CASTIGLIONE

Piscine Castiglione

CONTROLLO
TECNICO B.D.
DATA 18/01/2007
SCALA 1:100
NUMERO DISEGNO
VISTA
NUMERO TAVOLA 5 DI N° 13 TAVOLE

COPYRIGHT (RESERVED) – REPRODUZIONE VIETATA – REPRODUCTION PROHIBITED – REPRODUCTION INTERDITE