


FASE 5: POSIZIONAMENTO PANNELLI E CONTRAFFORTI A CURA DI PISCINE CASTIGLIONE  
 FASE 6: FISSAGGIO CONTRAFFORTI CON VITI MORDENTI A CURA DI PISCINE CASTIGLIONE

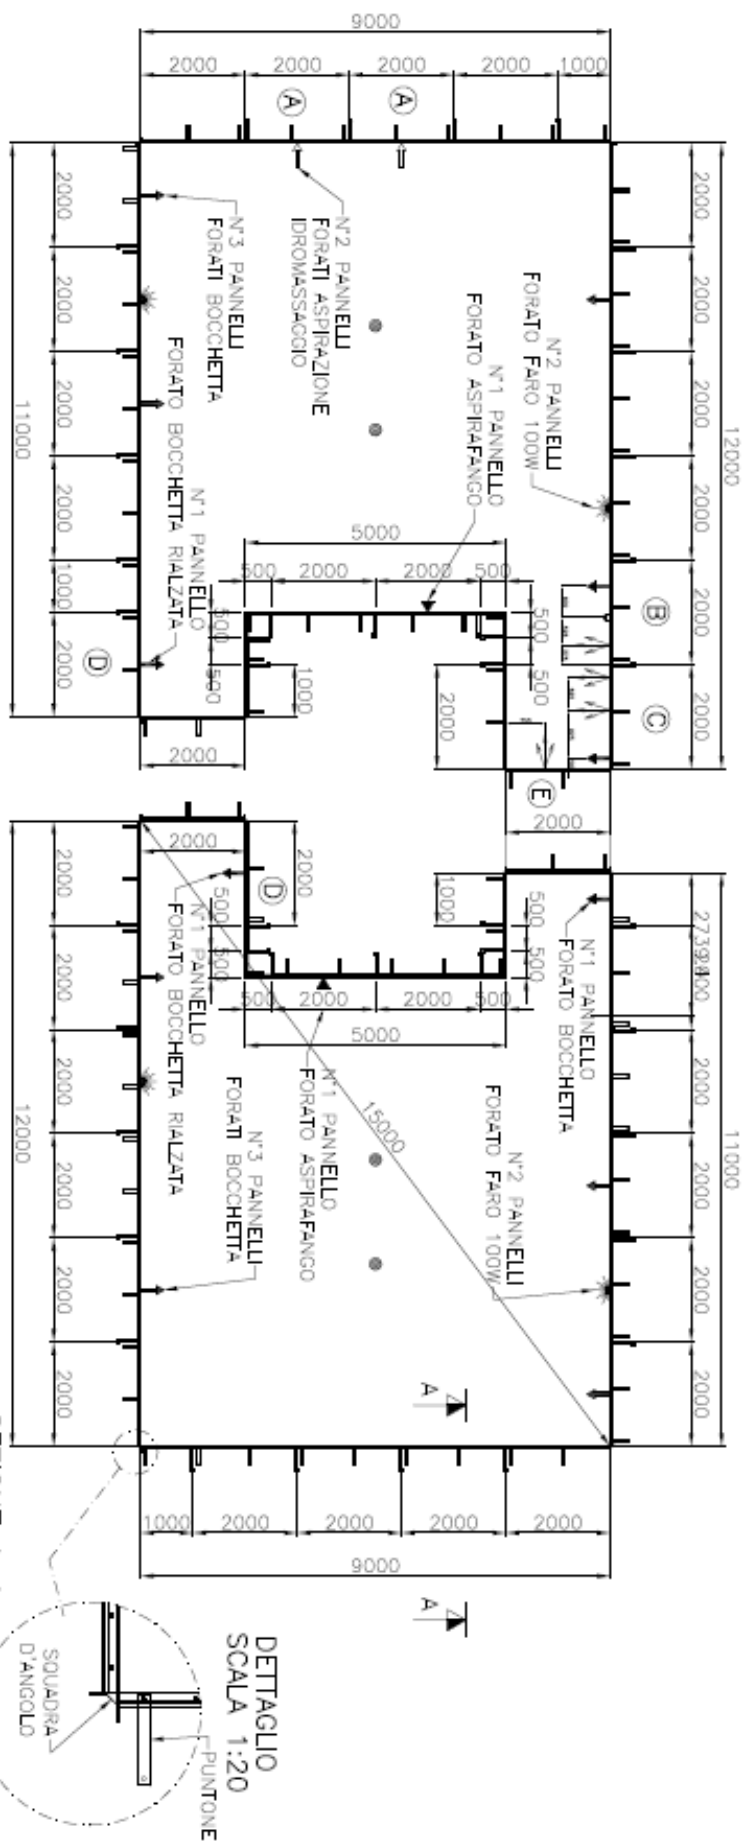

SEZIONE A-A  
 SCALA 1:20



LEGENDA PANNELLI		Quantità
PANNELLO FORATO ASPIRAFANGO		4
PANNELLO FORATO ASPIRAZIONE IDROMASSAGGIO RIF. "A"		2
PANNELLO FORATO BOCCHETTA		2
PANNELLO FORATO BOCCHETTA DI MANDATA E BOCCHETTA IDROMASS. E PULSANTE RIF. "B"		7
PANNELLO FORATO BOCCHETTA DI MANDATA E 2 BOCCHETTE IDROMASS. RIF. "C"		1
PANNELLO FORATO BOCCHETTA DI MANDATA RIALZATA RIF. "D"		2
PANNELLO FORATO BOCCHETTA IDROMASS. RIF. "E"		1
PANNELLO FORATO FARO 100W		4
PANNELLO L.1000 FORATO BOCCHETTA DI MANDATA		1
PANNELLO PIENO L.1000		5
PANNELLO PIENO L.2000		20
PANNELLO PIENO L.500		4
SQUADRA D'ANGOLO COD.10044802		12

LEGENDA CONTRAFFORTI E PUNTONI		Quantità
DESCRIZIONE		
CONTRAFFORTE PUNZIONATO H.115-125		42
PUNZIONE		92

LEGENDA:

- GIALLA 8/10-30mm
- TERRENO
- CALCESTRUZZO C20/25

DETTAGLIO  
 VITE MORDENTE

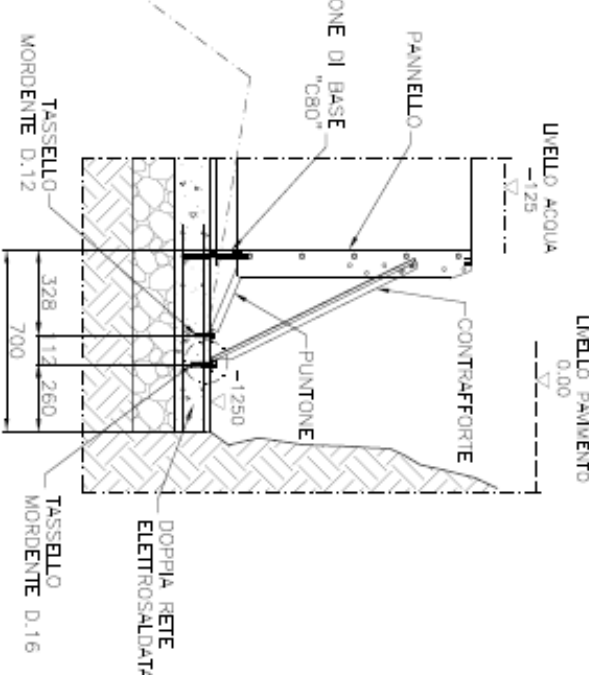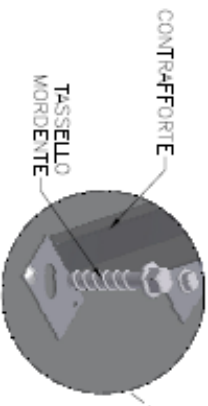

DETTAGLIO  
 SCALA 1:20

POSA PANNELLI, CONTRAFFORTI E PUNTONI

DIMENSIONI PISCINA	
TECNOLOGIA:	MY, T20 CER-SK
DIMENSIONI:	9x12m+9x12m H.1,25
PERIMETRO (m):	48000+16000
AREA (m <sup>2</sup> ):	91+91
VOLUME (m <sup>3</sup> ):	102~+102~

CONTROLLI	
TECNOLOGIA	MY, T20 CER-SK
DATA	19/07/2007
SCALE	1:100
NOME TECNICO	
NUMERO FOGLI	6
DI N° 13 FOGLI	

REVISIONI	
DATA	
DESCRIZIONE	
OPERATORE	
VERIFICATORE	
PROGETTISTA	
APPROVATORE	

