


FASE 9: SCHEMA COLLEGAMENTO IMPIANTO DI FILTRAZIONE A CURA DI PISCINE CASTIGLIONE  
 PARTICOLARE DELLA POSA DEL RIVESTIMENTO PRIMA E DOPO IL GETTO DELLA SCALA

N.B.  
 SI RICORDA L'OBBLIGO DI ESEGUIRE, SECONDO QUANTO PREVISTO DALLE NORME IN VIGORE, I COLLEGAMENTI EQUIPOTENZIALI SUPPLEMENTARI, ESCLUSI DALLA FORNITURA DI PISCINE CASTIGLIONE

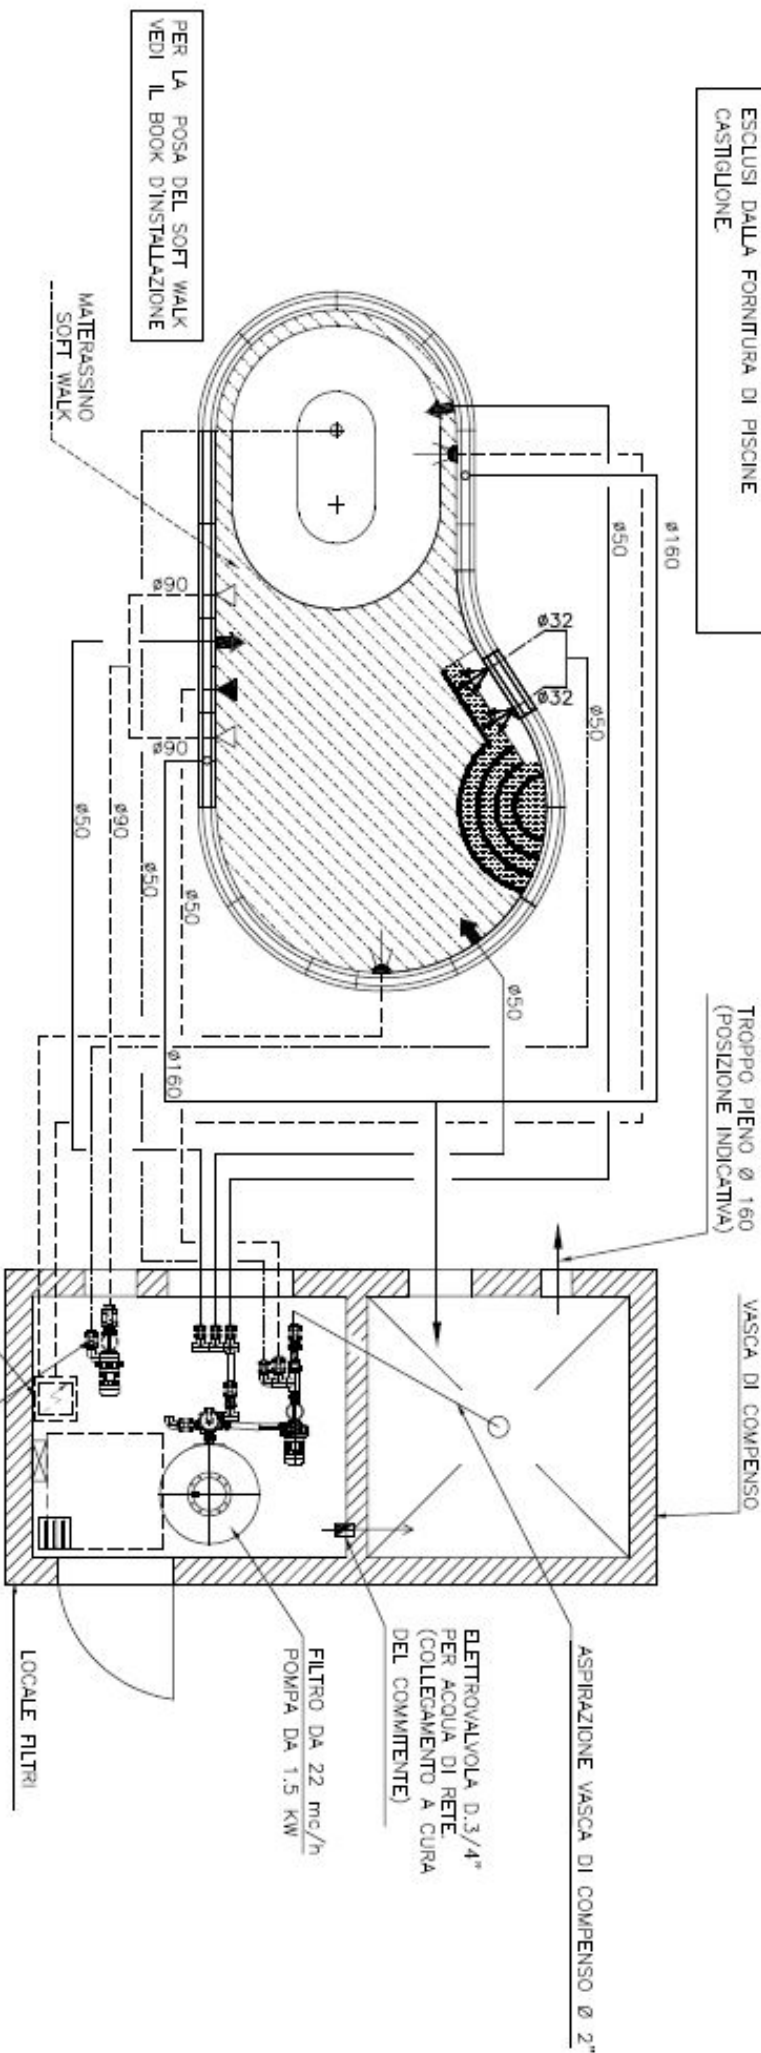

LEGENDA

- ASPIRAFANGO Ø1 1/2" N.1
- BOCCHETTA DI MANDATA Ø1 1/2" N.3
- PRESA DI FONDO Ø2" N.1
- COLLETORE DI RACCOLTA Ø 160 CON N°2 FILETTE Ø 160 N.1
- BOCCHETTA IDROMASSAGGIO Ø50/32 N.2
- ASPIRAZIONE IDROMASSAGGIO Ø3" N.2
- FARO SUBACQUEO 100 WATT N.2

N.B.  
 TRASFORMATORE PER FARO PREDISPORRE LA RETE DI ALIMENTAZIONE A 220 V MONOFASE (A CURA DEL COMMITTENTE, POSIZIONE INDICATIVA).

N.B.  
 PER LE MISURE E FOROMETRIE DEL LOCALE FILTRO, VEDERE FOGLIO 12 PER LE OPERE A CARICO DEL CLIENTE VEDERE FOGLIO "NOTE TECNICHE PER LA COSTRUZIONE DEL LOCALE FILTRO"

COMMITTENTE:	N° DIS.	TAVOLA:	SCALA:
	N.10	1:25	