


FASE 4: POSA LONGHERONI DI BASE A CURA DI PISCINE CASTIGLIONE


SEZIONE B-B scdla 1/20

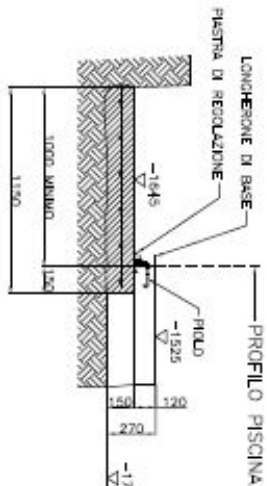


NOTA BENE

PER LA CORRETTA POSA DEI LONGHERONI DI BASE
FARE RIFERIMENTO AL TRACCIAIMENTO DELLA PISCINA
SU DIS.: MP01-0413-T1 - TAVOLA N.1
0,00=LIVELLO PAVIMENTAZIONE FINITA


PARTICOLARE scdla 1/20

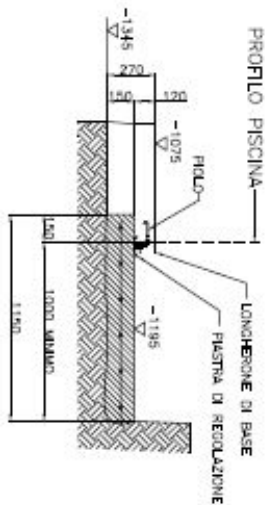


SEZIONE A-A

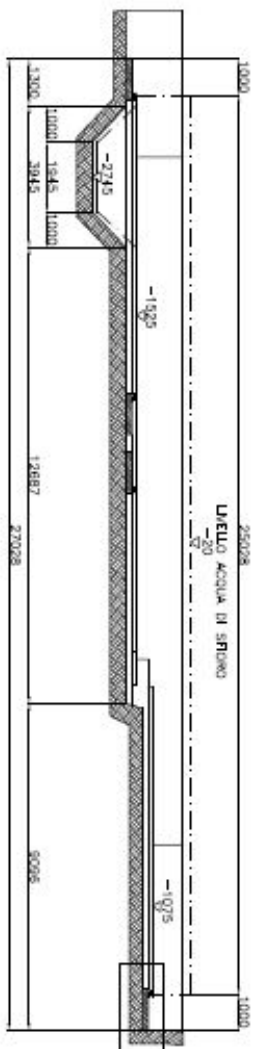

SEZIONE C-C SCALA 1/10

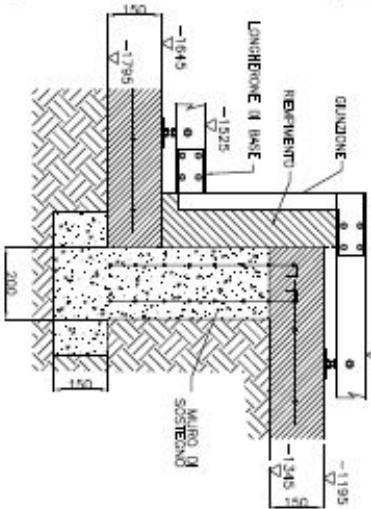


SEZIONE D-D SCALA 1/10

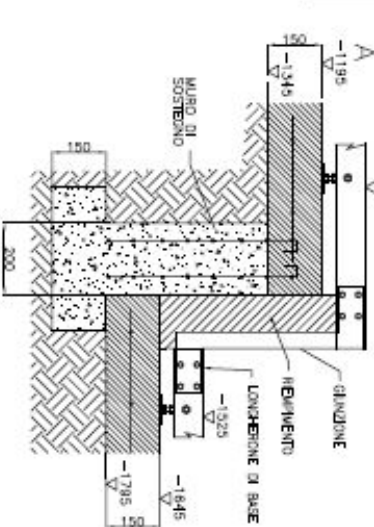

LEGENDA

DIRITTO (L.300)	N. 01
DIRITTO (L.450)	N. 01
DIRITTO (L.567)	N. 01
DIRITTO (L.800)	N. 01
DIRITTO (L.450-270)	N. 02
X DIRITTO (L.1200-270)	N. 01
Y DIRITTO (L.1350-270)	N. 01
Z DIRITTO (L.1350)	N. 03
DIRITTO (L.1800)	N. 03
DIRITTO (L.2200)	N. 01
DIRITTO (L.2400)	N. 01
DIRITTO (L.2700)	N. 04
DIRITTO (L.2700-SPECIAL)	N. 01
R.1250 ROV. (L.600)	N. 08
R.1250 ROV. (L.654)	N. 01
R.1720 DR. (L.800)	N. 02
R.1720 DR. (L.1800)	N. 04
R.1720 ROV. (L.800)	N. 01
R.1720 ROV. (L.1800)	N. 03
R.2290 DR. (L.1800)	N. 02
R.2290 DR. (L.1800)	N. 06
R.4010 DR. (L.1800)	N. 05
R.4200 DR. (L.1800)	N. 02
R.4500 DR. (L.900)	N. 01
R.4500 DR. (L.1800)	N. 01

CURV

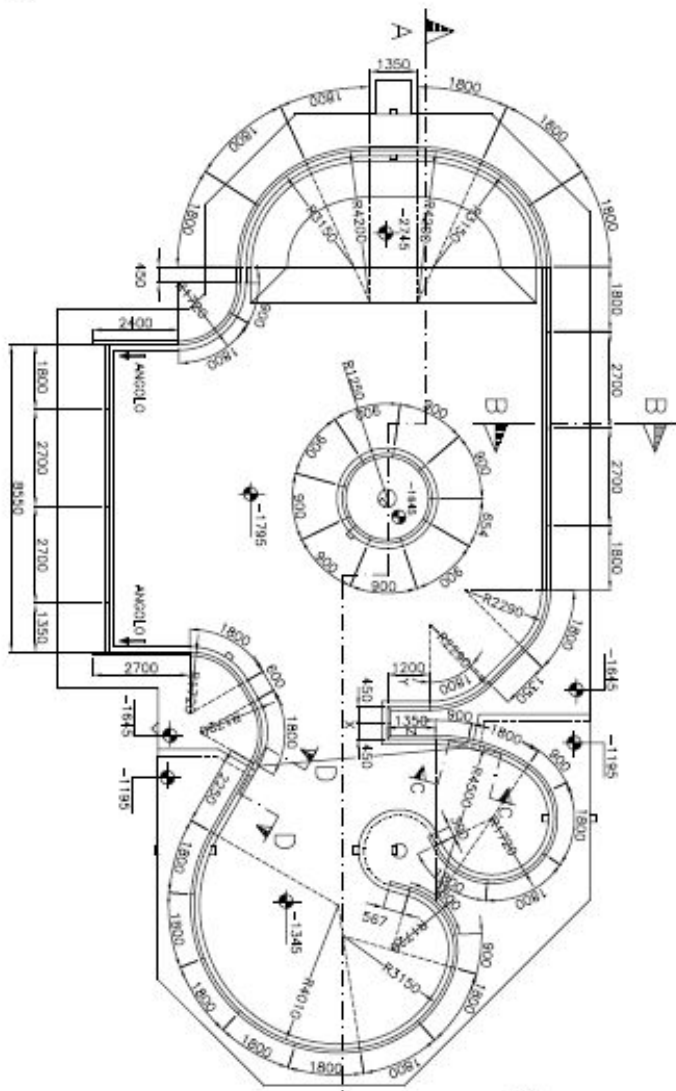

Copyright reserved - REPRODUZIONE VIETATA - REPRODUCCION PROHIBIDA - REPRODUCCION INTERDICTA

Piscine Castiglione

PISCINA FORMA LIBERA CER/1
POSA LONGHERONI DI BASE

DIMENSIONI PISCINA

MISURE	m.: 25,028 x 12,50
PROF.	m.: 0,985/1,435/2,50
PERIM.	m.: 82
AREA	m ² : 221
VOLUME	m ³ : 287

CONTRATTO	04
ST.D.	08-05-03
SCALA	1/100
PROF. REDATTORE	
PROF. VERIFICATO	
PROF. AUTORIZZATO	

REVISIONE	