


SCHEMA DI COLLEGAMENTO IMPIANTI

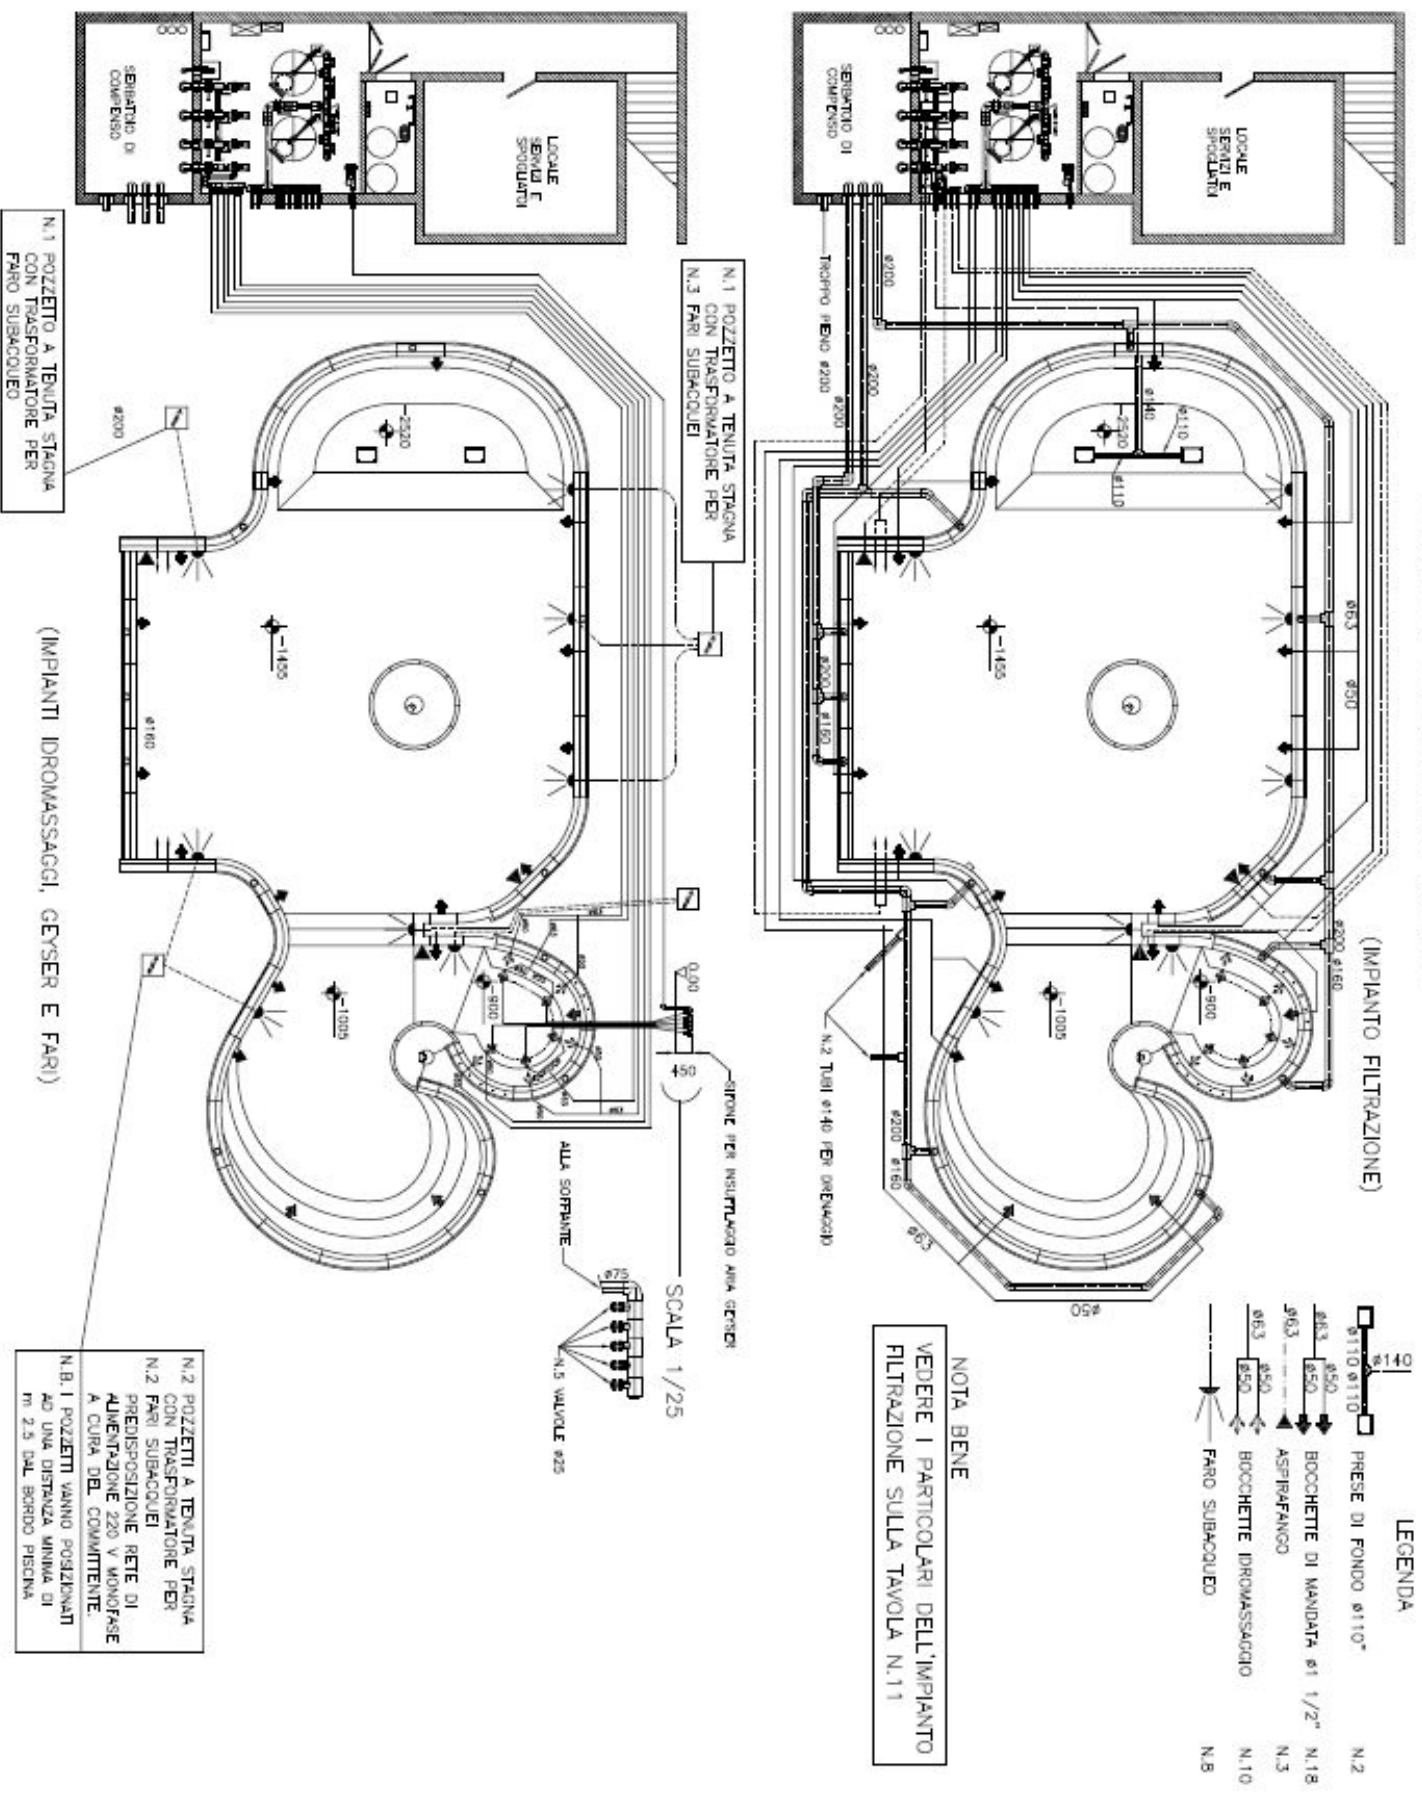

NOTA BENE
VEDERE I PARTICOLARI DELL'IMPIANTO
FILTRAZIONE SULLA TAVOLA N.11

- LEGENDA**
- 140
Ø110 Ø110 N.2 PRESE DI FONDO Ø110"
 - Ø83 Ø50 N.1B BOCCHETTE DI MANDATA Ø1 1/2"
 - Ø83 Ø50 N.3 ASPIRAFANCO
 - Ø83 Ø50 N.10 BOCCHETTE IDROMASSAGGIO
 - N.8 FARO SUBACQUEO

N.2 POZZETTI A TENUTA STAGNA CON TRASFORMATORE PER N.2 FARI SUBACQUEI
PREDISPOSIZIONE PER ALIMENTAZIONE RETE DI AERAZIONE 220 V MONOFASE A CURA DEL COMMITENTE.
N.8, I POZZETTI VANNO POSIZIONATI AD UNA DISTANZA MINIMA DI M. 2,5 DAL BORDO PISCINA.

CARATTERISTICHE:
N.2 FILTRI Ø1200
N.3 POMPE FILTRAZIONE Ø4 2,2 KW (CHP)
N.1 POMPA IDROMASSAGGI Ø4 3 KW (CHP)
N.1 SIFONITE ØL 60/50000 2,2KW (CHP)

CONTRATTO	
MODELLO	
S.T.O.	DAI
DATA	14-05-03
SCALE	1/100
NUMERO ORDINE	
NUMERO VERBALE	12
IN %	
VALUTE	

REVISIONE	

PISCINA FORMA LIBERA
SCHEMA DI COLLEGAMENTO IMPIANTI



PIRELLA GÖTTSCHE LOWE
PISCINE CASTIGLIONE
PISCINE CASTIGLIONE
PISCINE CASTIGLIONE
PISCINE CASTIGLIONE