


FASE 10: COLLEGAMENTO IMPIANTO DI FILTRAZIONE A CURA DI PISCINE CASTIGLIONE

N.B.
TRASFORMATORI PARI PREDISPORRE LA RETE DI ALIMENTAZIONE 220 V MONOFASE (A CURA DEL COMMITTENTE POSIZIONE INDICATIVA).

PER MISURE E FOROMETRIE DEL LOCALE FILTRI
VEDERE DIS. P401-0439

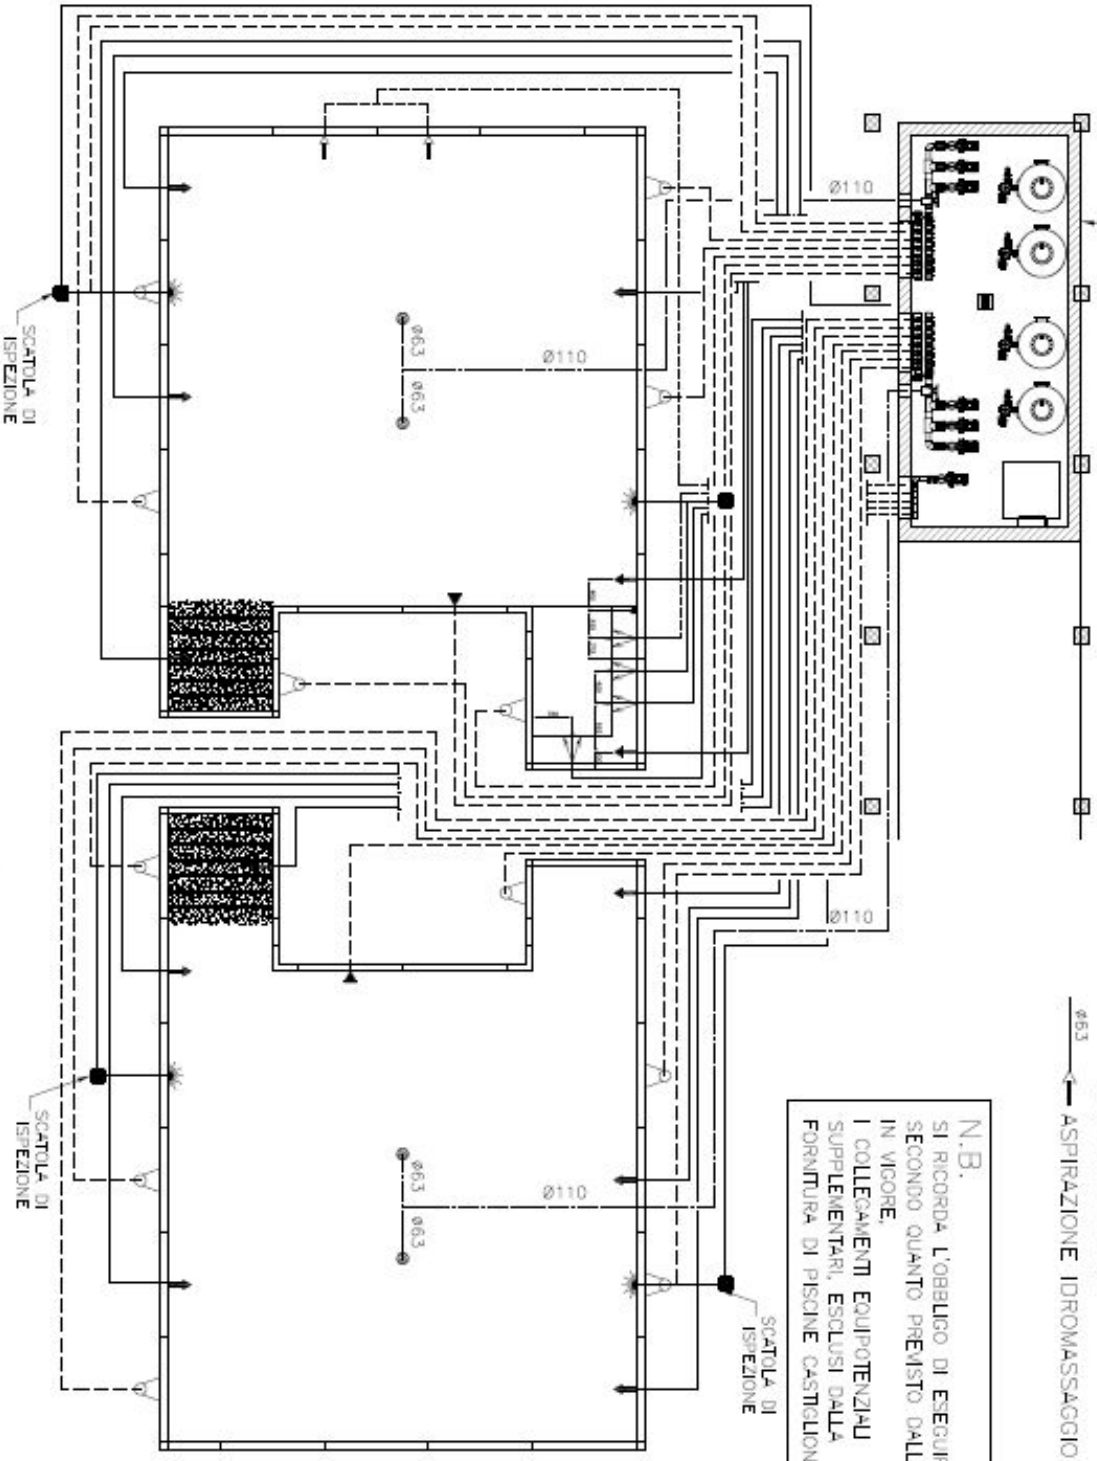

LEGENDA

- ø63/ø110 ○ SCARICO DI FONDO ø2" N°4
- ø50 → BOCCHETTA DI MANDATA ø1"1/2 N°12
- ø50 → ASPIRAFANCO ø1"1/2 N°2
- ø50 ▷ SKIMMER ø1"1/2 N°12
- ▷ FARO SUBACQUEO A LED N°4
- ø32 → IDROMASSAGGIO N°4
- ø63 → ASPIRAZIONE IDROMASSAGGIO 3" N°2

N.B.
SI RICORDA L'OBBLIGO DI ESEGUIRE SECONDO QUANTO PRESTATO DALLE NORME IN VIGORE.
I COLLEGAMENTI EQUIPOTENZIALI SUPPLEMENTARI, ESCLUSI DALLA FORNITURA DI PISCINE CASTIGLIONE.

COLLEGAMENTO IMPIANTO DI FILTRAZIONE

DIMENSIONI PISCINA
TECNOLOGIA: MY T20 CER-SK
DIMENSIONI: 9x12m+9x12m H. 1.25
PERIMETRO (m): 46000+46000
AREA (m²): 91+91
VOLUME (m³): 102~+102~

PRODOTTORE	19/01/2007
TECNOLOGIA	B.D.
NUMERO PRODOTTORE	1-100
NUMERO CLIENTE	10
NUMERO PRODOTTORE	10
NUMERO CLIENTE	10


