



SEZIONE TRASVERSALE PANNELLO

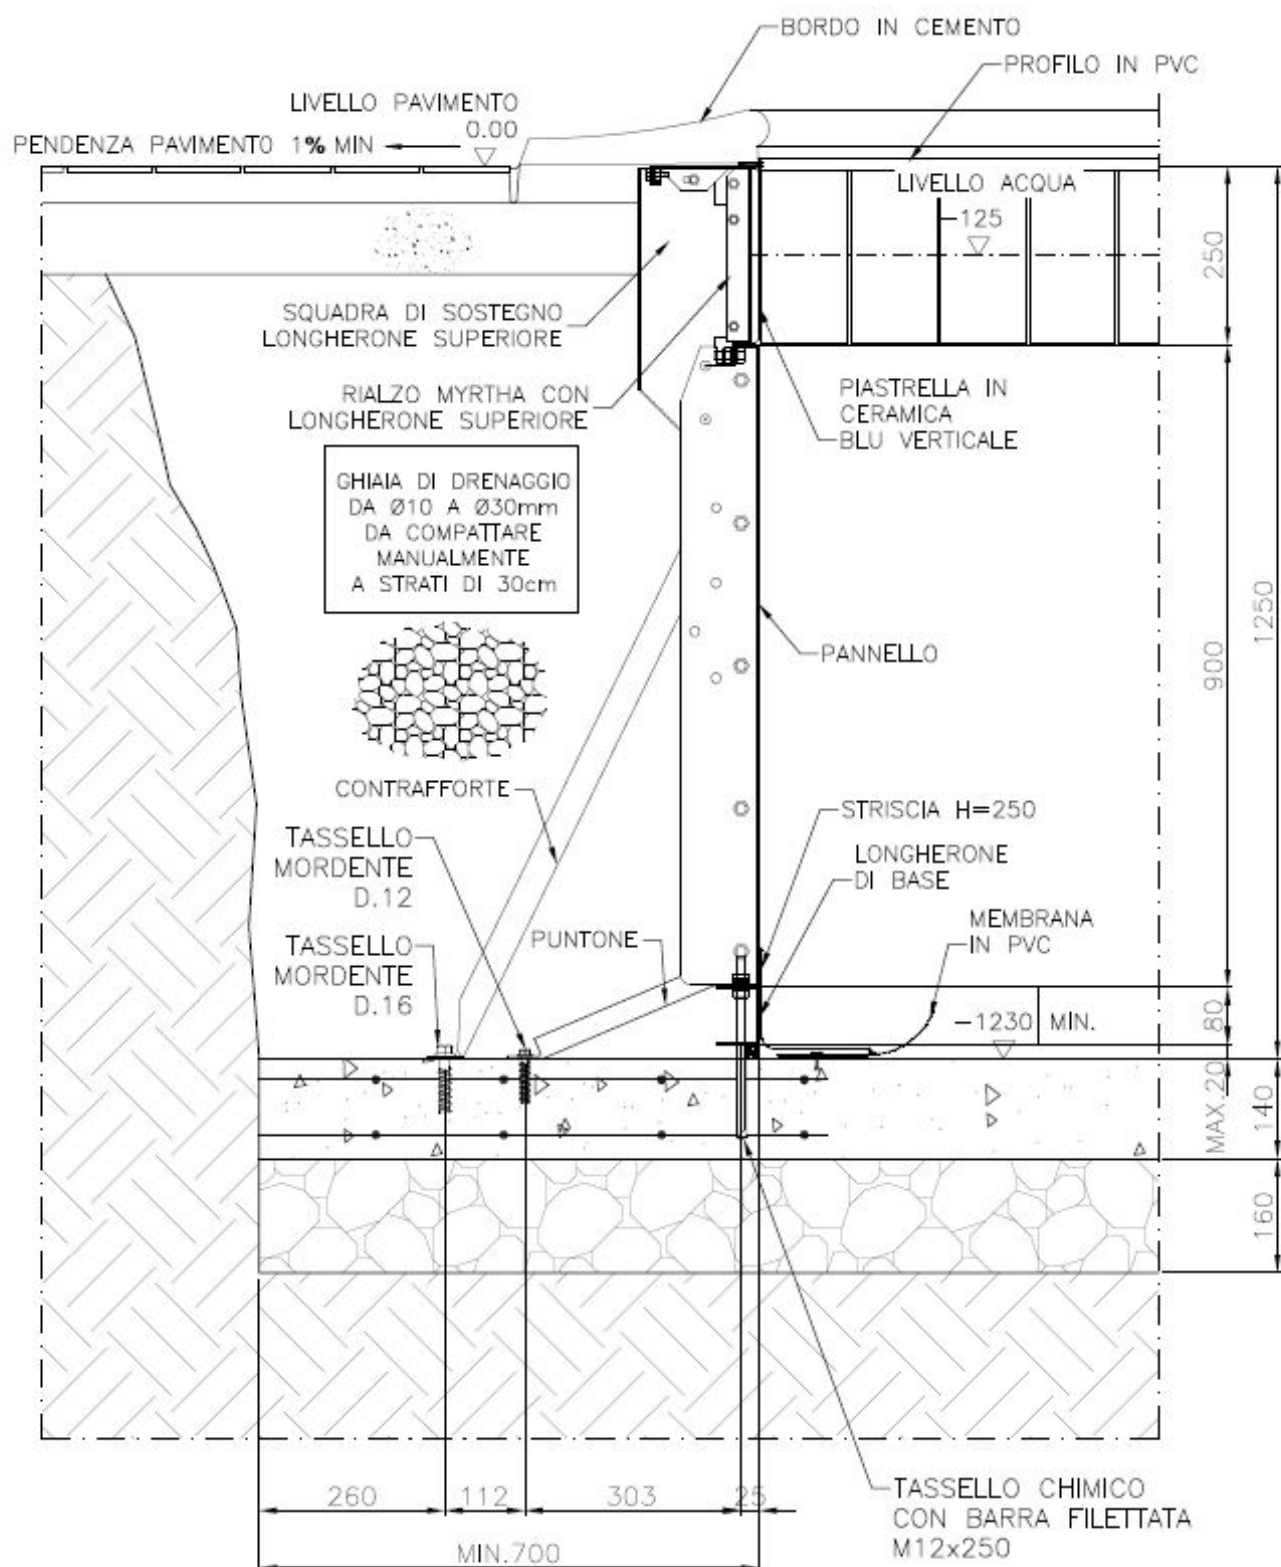


GHIAIA Ø10-30mm



TERRENO

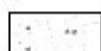

CALCESTRUZZO C20/25

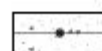

RETE Ø6 200X200

COMMITTENTE:

N° DISEGNO:

TAVOLA:

SCALA:

N.11

1:10



**Piscine
Castiglione**

Piscine Castiglione
Divisione commerciale
della AKT EUROPE SPA
46043 Castiglione
della Pescaia (RN)
TEL. 0376-94261
FAX 0376-631482
E-MAIL info@piscine.castiglione.it