FASE 3: POSA DIME E LONGHERONI DI BASE A CURA DI PISCINE CASTIGLIONE
FASE 4: GETTO SOLETTA A CURA DEL COMMITTENTE

SCHEMA POSA DIME

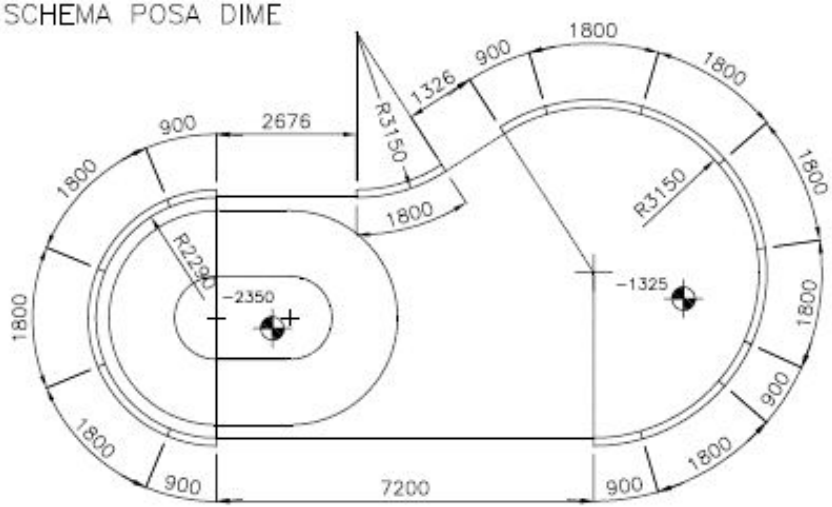

SCHEMA POSA LONGHERONI

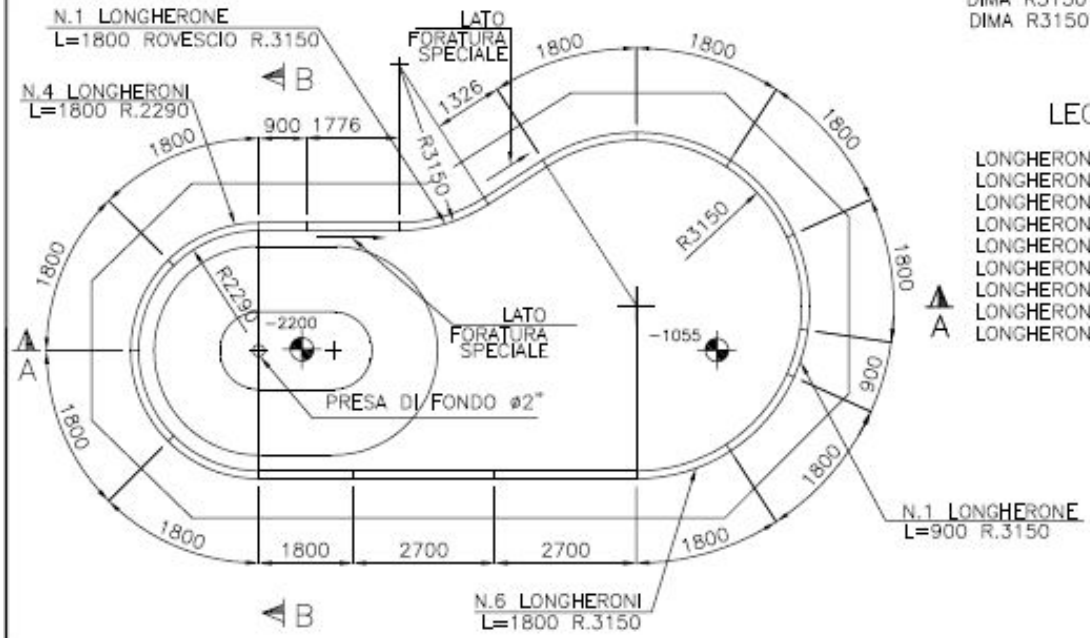

NOTA BENE

PER LA CORRETTA ESECUZIONE DELLA
POSA FARE RIFERIMENTO ALLA TAVOLA N.6

SEZIONE A–A

SPESSORE MINIMO SOLETTA mm.120
CALCESTRUZZO C 20/25. ARMATO CON DOPPIA RETE ELETTROSALDATA D.6 200x200
SUPERFICIE LISCIATA AD INTONACO CON MALTA DI SABBIA FINE E CEMENTO
DARE AL RETTANGOLO DI FONDO 30 mm DI PENDENZA VERSO LA PRESA DI FONDO
LE SPECIFICHE CHE PRECEDONO VALGONO PER TERRENI DRENANTI E IN ASSENZA
DI FALDA, CON SIGMA MAGGIORE DI 1,5 Kg/cm2.
PER CONDIZIONI DIVERSE E' NECESSARIA UNA VERIFICA STATICA PREVENTIVA.

LEGENDA DIME

DIMA R2290 DR L900	COD. 1036031	N°2
DIMA R2290 DR L1800	COD. 1036034	N°3
DIMA R3150 DR L900	COD. 1036026	N°3
DIMA R3150 DR L1800	COD. 1036027	N°5
DIMA R3150 RV L1800	COD.1036029	N°1
TOTALE		N.14

LEGENDA LONGHERONI

LONGHERONE R3150 DR L1800	N°6
LONGHERONE R3150 DR L900	N°1
LONGHERONE R2290 DR L1800	N°4
LONGHERONE R3150 RV L1800	N°1
LONGHERONE L1326 DIRITTO	N°1
LONGHERONE L1776 DIRITTO	N°1
LONGHERONE L900 DIRITTO	N°1
LONGHERONE L2700 DIRITTO	N°2
LONGHERONE L1800 DIRITTO	N°1
TOTALE	N.18

SEZIONE B–B

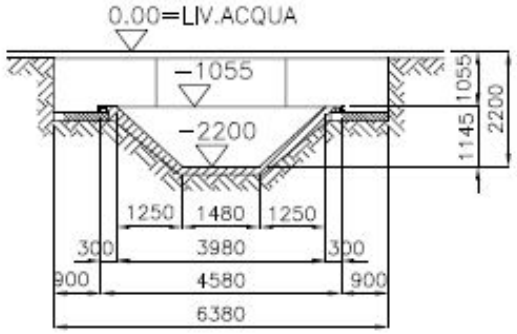

DETTAGLIO X –SCALA 1:25

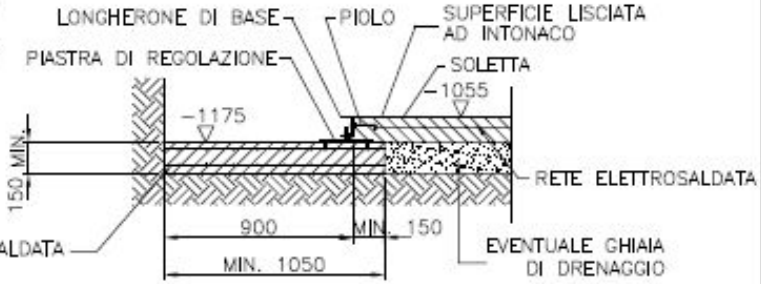

PER MAGGIORI DETTAGLI VEDERE FOGLIO
"SEZIONE TRASVERSALE PANNELLO"

COMMITTENTE:	N° DIS.	TAVOLA:	SCALA
		N.5	1:100

COPYRIGHT RESERVED – RIPRODUZIONE VIETATA – REPRODUCCION PROHIBIDA – REPRODUCTION INTERDITE

Piscine Castiglione