FASE 8: POSA BORDO SFIORATORE E LONGHERONI SUPERIORI A CURA DI PISCINE CASTIGLIONE

SEZIONE B–B scala 1/20

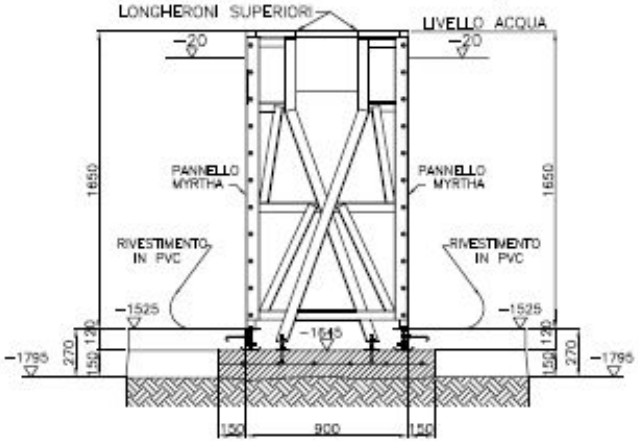

PARTICOLARE –C– scala 1/10

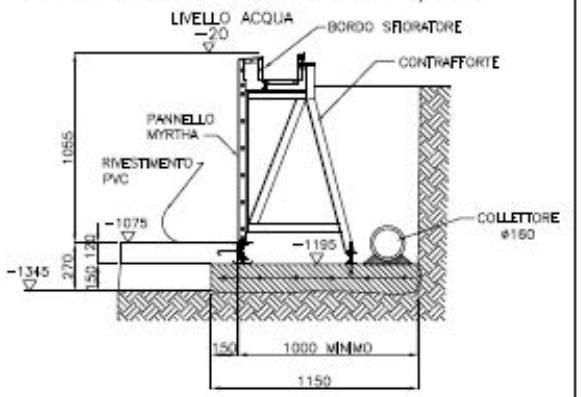

SEZIONE D–D scala 1/10

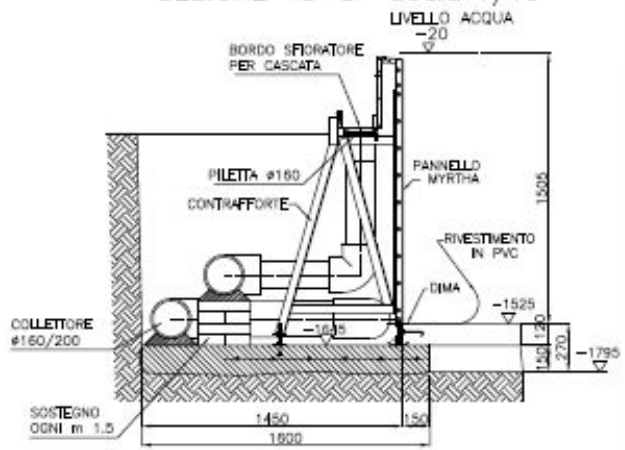

SEZIONE A–A

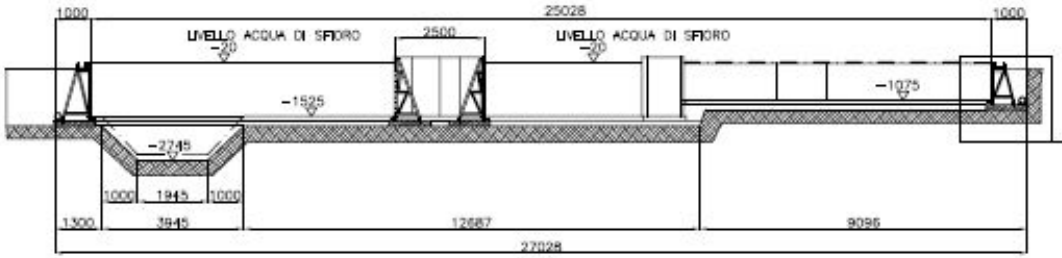

PIANTA

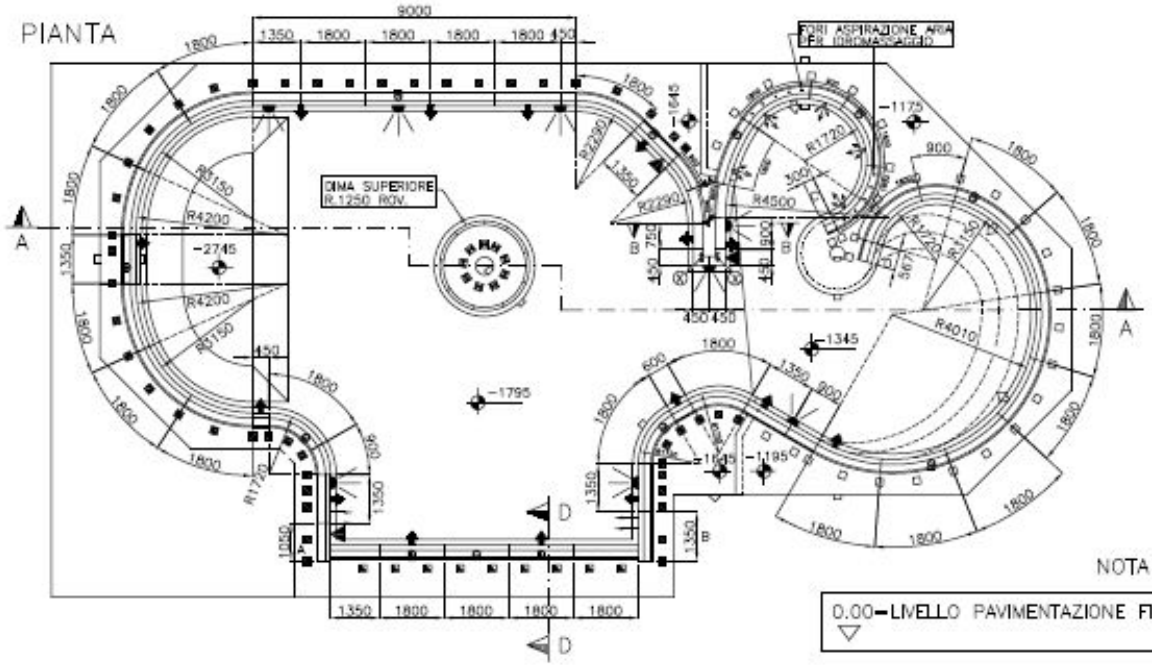

LEGENDA BORDO SFIORATORE

C	CHIUSURA (L.300)	N. 01
	DIRITTO (L.450)	N. 02
D	CHIUSURA (L.567)	N. 01
	DIRITTO (L.600)	N. 01
	DIRITTO (L.900)	N. 01
A	CHIUSURA (L.1050)	N. 01
	DIRITTO (L.1350)	N. 04
■	DIRITTO (L.1350) CON PILETTA ø160	N. 02
B	CHIUSURA (L.1350)	N. 01
	DIRITTO (L.1800)	N. 03
■	DIRITTO (L.1800) CON PILETTA ø160	N. 01
	TOTALE	N. 18

CURVA	R.1720 DIR. (L.1800) FORATO ARIA IROMASS.	N. 02
	R.1720 DIR. (L.900)	N. 02
	R.1720 DIR. (L.1800)	N. 01
■	R.1720 DIR. (L.1800) CON PILETTA ø160	N. 01
	R.1720 ROV. (L.900)	N. 01
	R.1720 ROV. (L.1800)	N. 01
■	R.1720 ROV. (L.1800) CON PILETTA ø160	N. 02
	R.2290 DIR. (L.900)	N. 01
	R.2290 DIR. (L.1800)	N. 01
	R.3150 DIR. (L.1800)	N. 05
■	R.3150 DIR. (L.1800) CON PILETTA ø160	N. 01
	R.4010 DIR. (L.1800)	N. 04
■	R.4010 DIR. (L.1800) CON PILETTA ø160	N. 01
	R.4200 DIR. (L.1800)	N. 02
■	R.4500 DIR. (L.1800) CON PILETTA ø160	N. 01
	TOTALE	N. 26

LEGENDA BORDO SFIORATORE PER CASCATA

	DIRITTO (L.1350)	N. 01
	DIRITTO (L.1800)	N. 01
■	DIRITTO (L.1800) CON PILETTA ø160	N. 03
	TOTALE	N. 05

LEGENDA LONGHERONI SUPERIORI

	DIRITTO (L.750)	N. 01
	DIRITTO (L.900)	N. 01
X	ANGOLO (L.450x450)	N. 02
	TOTALE	N. 04

CURVA	R.2290 DIR. (L.900) DI CHIUSURA	N. 01
	R.4500 DIR. (L.900) DI CHIUSURA	N. 01
	TOTALE	N. 02

NOTA BENE

0.00 = LIVELLO PAVIMENTAZIONE FINITA

CONTROLLO	
TECNICO	S.T.D.
DATA	08–05–03
SCALA	1/100
NUMERO DISEGNO	
NUMERO TAVOLA	07

DIMENSIONI PISCINA
MISURE: m.:25.028 x 12.50
PROF.: m.:0.985/1.435/2.50
PERIM.: m.:82
AREA: mq.:221
VOLUME: mc.:287

PISCINA FORMA LIBERA
POSA BORDO SFIORATORE E LONGHERONI SUPERIORI

Piscine Castiglione

COPYRIGHT RESERVED – REPRODUZIONE VIETATA – REPRODUCTION PROHIBITED – REPRODUCTION INTERDITE